


Progetto per la fornitura e posa in opera degli arredi tecnici per lo stabulario e per i laboratori dei Dipartimenti di Bioclimatica e Biologia Molecolare e di Fisiologia Generale e Ambientale e realizzazioni del Nuovo Edificio dei Dipartimenti Biologici nel Campus Universitario di via Orabona a Bari

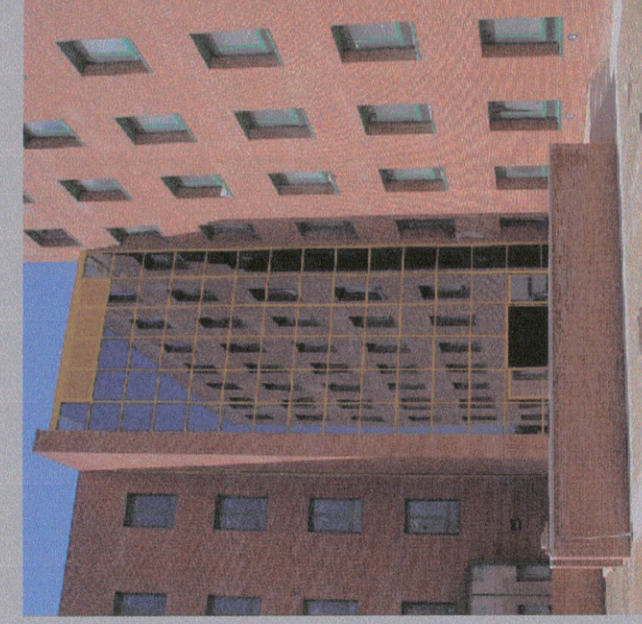

FEBBRAIO 2012

AR-L bf 02

LAYOUT ARREDI
PIANTA PIANO RAIZATO

scala 1:100

UNIVERSITÀ DEGLI STUDI DI BARI
AREA TECNICA
ELABORATO OGGETTO
ALLA RELAZIONE
ESAMINATO DAL C.A. DEL 3/5/2010
IL RELATORE

RESPONSABILE UNICO DEL PROCEDIMENTO

ING. GAETANO MAYER

PROGETTO

ING. ALESSANDRO ALBORETO

PER ING. DOMENICO CASSANO

GEOM. ANTONIO COIENA

ING. GIOVANNI FRANCESCO FERRARA MIRENZI

LEGENDA

bf.01.01.01		Dipartimento di Bioclimatica e Biologia Molecolare
bf.01.01.02		Dipartimento di Fisiologia Generale e Ambientale
bf.01.02.01		Stabulario
bf.01.02.02		Laboratorio
bf.01.08		Ufficio
bf.01.05.01		Conferenza
bf.01.05.02		Seminario
bf.01.06.01		Reunione
bf.01.06.01		Reunione
bf.02.01		Reunione
bf.03.01		Reunione
bf.03.02		Reunione
bf.03.03		Reunione

NOTA BENE:

Con riferimento alle cappe chimiche & comprese nell'appalto, pensare per la fornitura e posa in opera degli estrattori in copertura coordinati con le singole cappe e dotati di linea elettrica di adeguata sezione fino alla relativa cappa.ivi compresa la realizzazione dei terminali dei relativi canali di estrazione, ubicati in predisposizione negli appositi cavevi, nonché delle necessarie opere murarie e di finitura ed ogni onere e magistero per dare la lavorazione perfettamente funzionante a regola d'arte secondo norma.

