


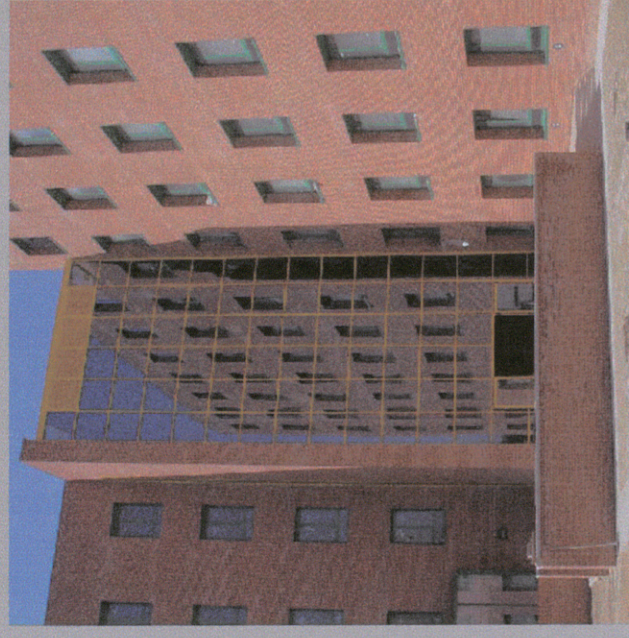

Progetto per la fornitura e posa in opera degli arredi per le aule, la biblioteca e gli studi del Nuovo Edificio dei Dipartimenti Biologici nel Campus Universitario di via Orabona a Bari



FEBBRAIO 2012

AR-S 06

LAYOUT ARREDI PIANTA PIANO QUARTO

scala 1:100

RESPONSABILE UNICO DEL PROCEDIMENTO
ING. GAETANO RANIERI



PROGETTO
ING. ALESSANDRO ALBORETO
PER. IND. DOMENICO CASSANO
GEOM. ANTONIO COIENA
ING. GIOVANNI FRANCESCO FERRARA MIRENZI

