


Progetto per la fornitura e posa in opera degli arredi per le aule, la biblioteca e gli studi del Nuovo Edificio dei Dipartimenti Biologici nel Campus Universitario di via Orabona a Bari

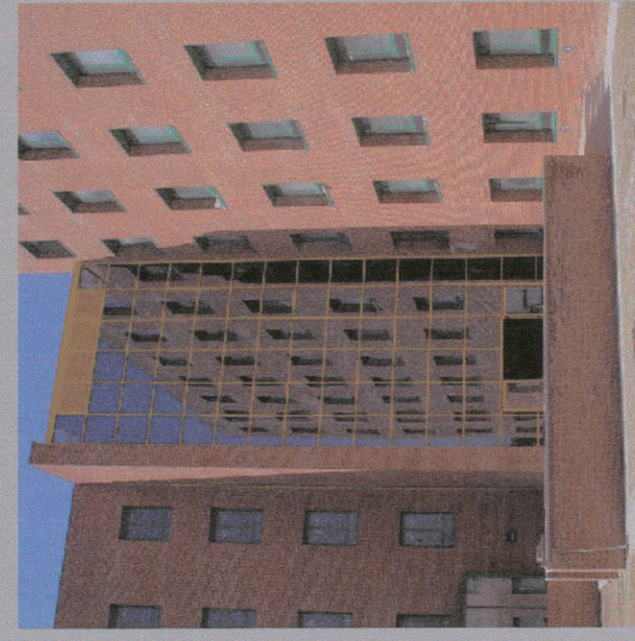

FEBBRAIO 2012

ARS-02

LAYOUT ARREDI
PIANTA PIANO RIALZATO
scala 1:100

RESPONSABILE UNICO DEL PROCEDIMENTO
ING. GAETANO RANIERI
PROGETTO
ING. ALESSANDRO ALBORETO
PER. IND. DOMENICO CASSANO
GEOM. ANTONIO COTENA
ING. GIOVANNI FRANCESCO FERRARA MIRENZI

