


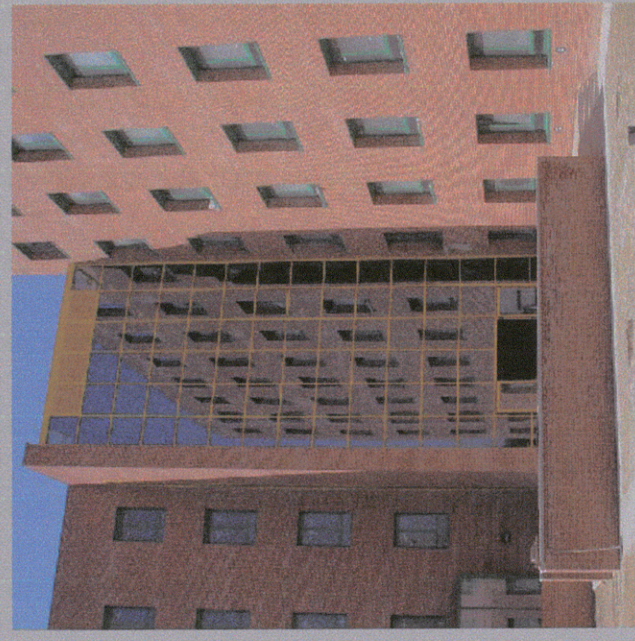

Progetto per la fornitura e posa in opera degli arredi per le aule, la biblioteca e gli studi del Nuovo Edificio dei Dipartimenti Biologici nel Campus Universitario di via Orabona a Bari



FEBBRAIO 2012

**AR-S 05**

LAYOUT ARREDI  
PIANTA PIANO TERZO  
scala 1:100

RESPONSABILE UNICO DEL PROCEDIMENTO:  
ING. GAETANO RANIERI

PROGETTO:  
ING. ALESSANDRO ALBORETO  
PER. IND. DOMENICO CASSANO  
GEOM. ANTONIO COTENA  
ING. GIOVANNI FRANCESCO FERRARA MIRENZI

