


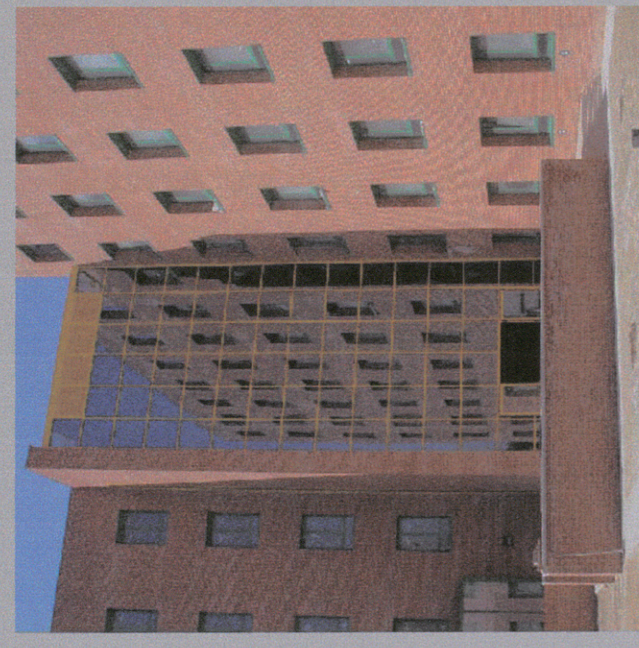

UNIVERSITÀ DEGLI STUDI DI BARI
Aldo Moro
Macroarea Tecnica


Progetto per la fornitura e posa in opera degli arredi per le aule, la biblioteca e gli studi del Nuovo Edificio dei Dipartimenti Biologici nel Campus Universitario di via Orabona a Bari



FEBBRAIO 2012

AR-S01

LAYOUT ARREDI
PIANTA PIANO SEMINTERRATO
scala 1:100

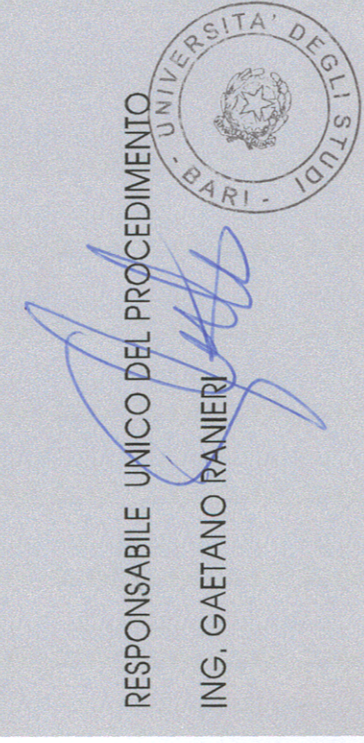

PROGETTO

ING. ALESSANDRO ALBORETO
PER. IND. DOMENICO CASSANO
GEOM. ANTONIO COTENA
ING. GIOVANNI FRANCESCO FERRARÀ (TRENZI)

RESPONSABILE UNICO DEL PROCEDIMENTO
ING. GAETANO RANIERI

