

Progetto per la fornitura e posa in opera degli arredi tecnici per lo Stabulario e per i laboratori dei Dipartimenti di Biochimica e Biologia Molecolare e di Fisiologia Generale e Ambientale a realizzarsi nel Nuovo Edificio dei Dipartimenti Biologici nel Campus Universitario di via Orabona a Bari

FEBBRAIO 2012

AR-L bf 03
LAYOUT ARREDI
PIANTA PIANO PRIMO
scala 1:100

L'UNIVERSITÀ DEGLI STUDI DI BARI
AFFIDA IL PROGETTO
ALL'ARCHITETTO
ALLEGATO
ESAMINATO DAL C.A. DEL 28.02.2012
IL RELATORE



RESPONSABILE UNICO DEL PROCEDIMENTO
ING. GAETANO MANERI



PROGETTO
ING. ALESSANDRO ALBOREO
PER. IND. DOMENICO CASSANO
GEOM. ANTONIO COENA
ING. GIOVANNI FRANCESCO FERRARA
MIRENCA

LEGENDA

	Dipartimento di Biochimica e Biologia Molecolare
	Dipartimento di Fisiologia Generale e Ambientale
	Stabulario

	bf.01.01.01
	bf.01.01.02
	bf.01.02.01
	bf.01.02.02
	bf.01.03
	bf.01.05.01
	bf.01.05.02
	bf.01.06.01
	bf.01.06.01
	bf.02.01
	bf.03.01
	bf.03.02
	bf.03.03

NOTA BENE:
Con riferimento alle cappe chimiche, è compreso nell'appalto l'ordine per la fornitura e posa in opera degli estrattori in sicurezza, con il relativo cablaggio elettrico di ogni singola cappa e dotati di linea elettrica di adeguata sezione fino alla relativa cappa. Vi è compresa la realizzazione dei terminali dei relativi canali di estrazione, ubicati in predisposizione negli appositi cavevi, nonché delle necessarie opere murarie e di finitura ad ogni onere e magliero per dare la lavorazione perfettamente funzionante a regola d'arte secondo norma.

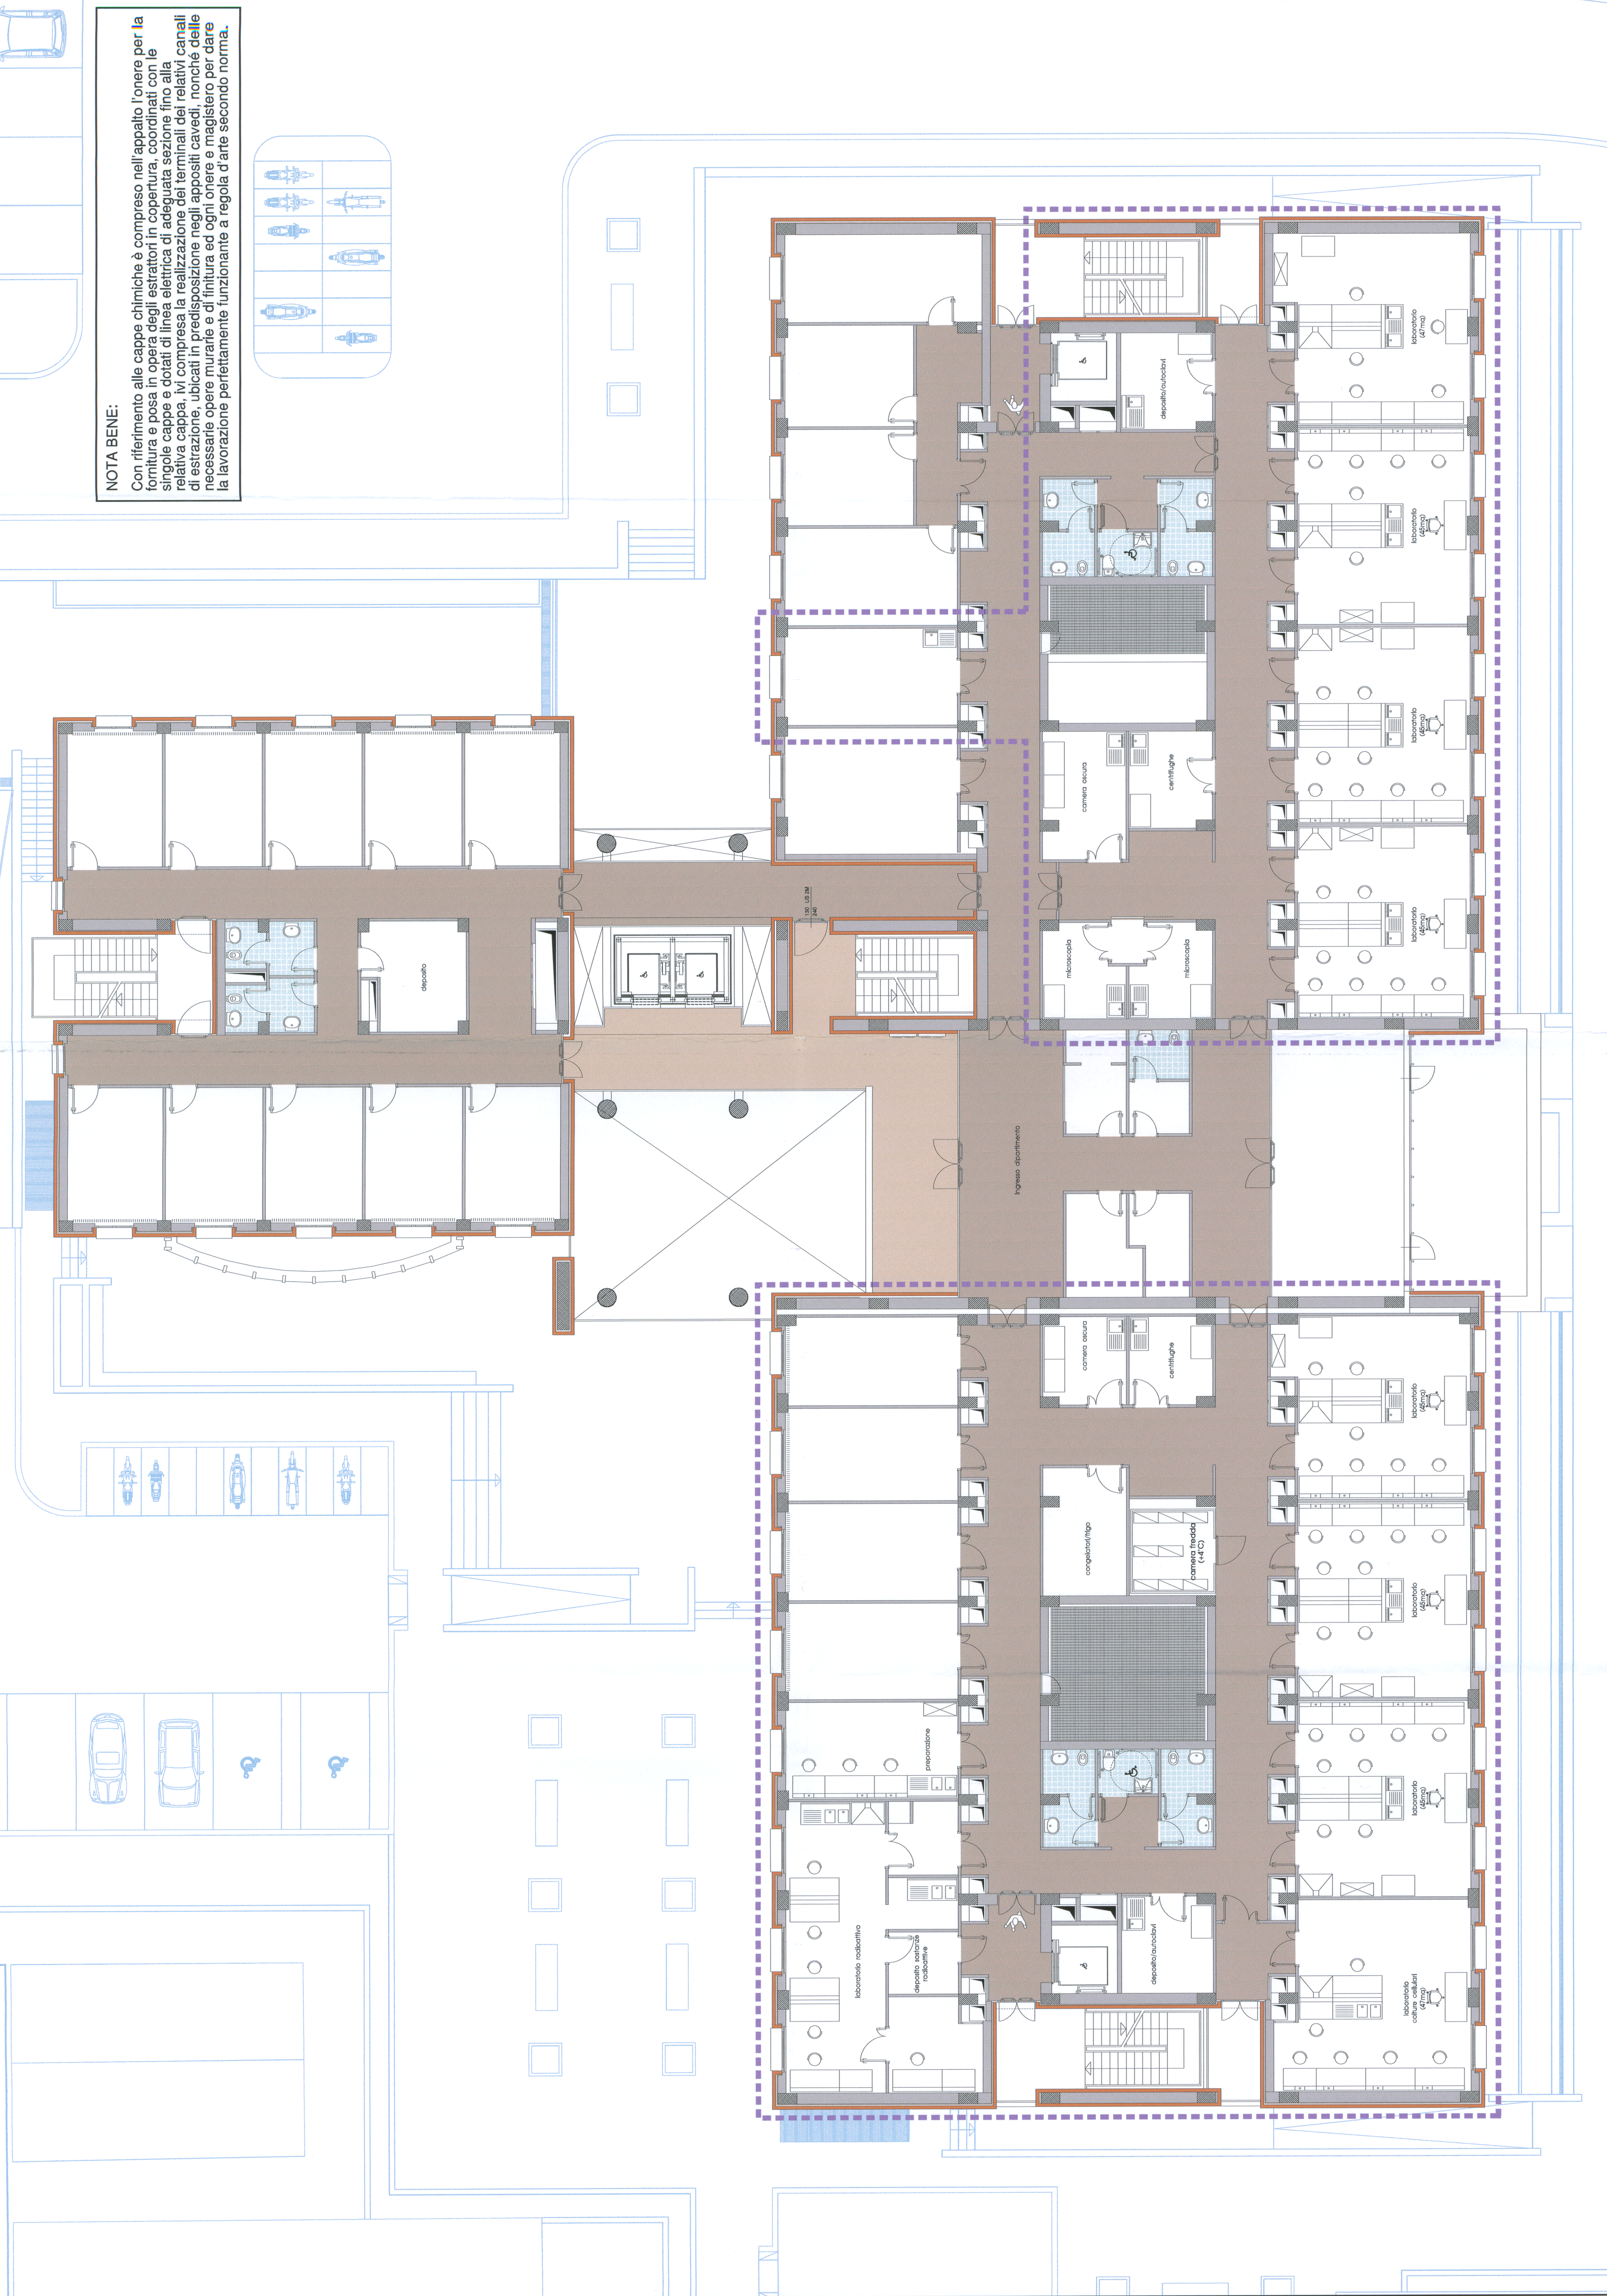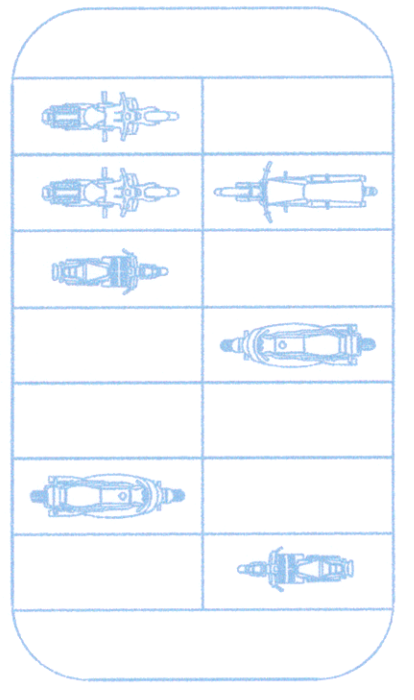

[Handwritten signature]