



**EDIFICIO SEDE DEL DIPARTIMENTO DI MEDICINA VETERINARIA (CORPI A-B-C)**  
**RIQUALIFICAZIONE ENERGETICA DELL'INVOLUCRO (COPERTURE - FACCIATE -INFISSI),**  
**EFFICIENTAMENTO DELL'IMPIANTO ELETTRICO DI ILLUMINAZIONE**

**PROGETTO DEFINITIVO - LUGLIO 2015**

**IE.14**

Cabina MT/BT Esistente

**RESPONSABILE UNICO DEL PROCEDIMENTO**

ING. GAETANO RANIERI

**GRUPPO DI PROGETTAZIONE**

**COORDINATORE DEL PROGETTO**

ING. GIUDITTA BONSEGNA

**PROGETTISTI**

GEOM. VITO ANTONACCI

PER. IND. DOMENICO CASSANO

ING. GIUSEPPE DELVECCHIO

GEOM. CARLO GIOIA

GEOM. GIUSEPPE MARZANO


GEOM. ROCCO MANGIALARDI

GEOM. NICOLA PIACENTE


ING. ANDREA TROVATO

**COORDINATORE SICUREZZA IN  
FASE DI PROGETTAZIONE**

ING. GIUDITTA BONSEGNA

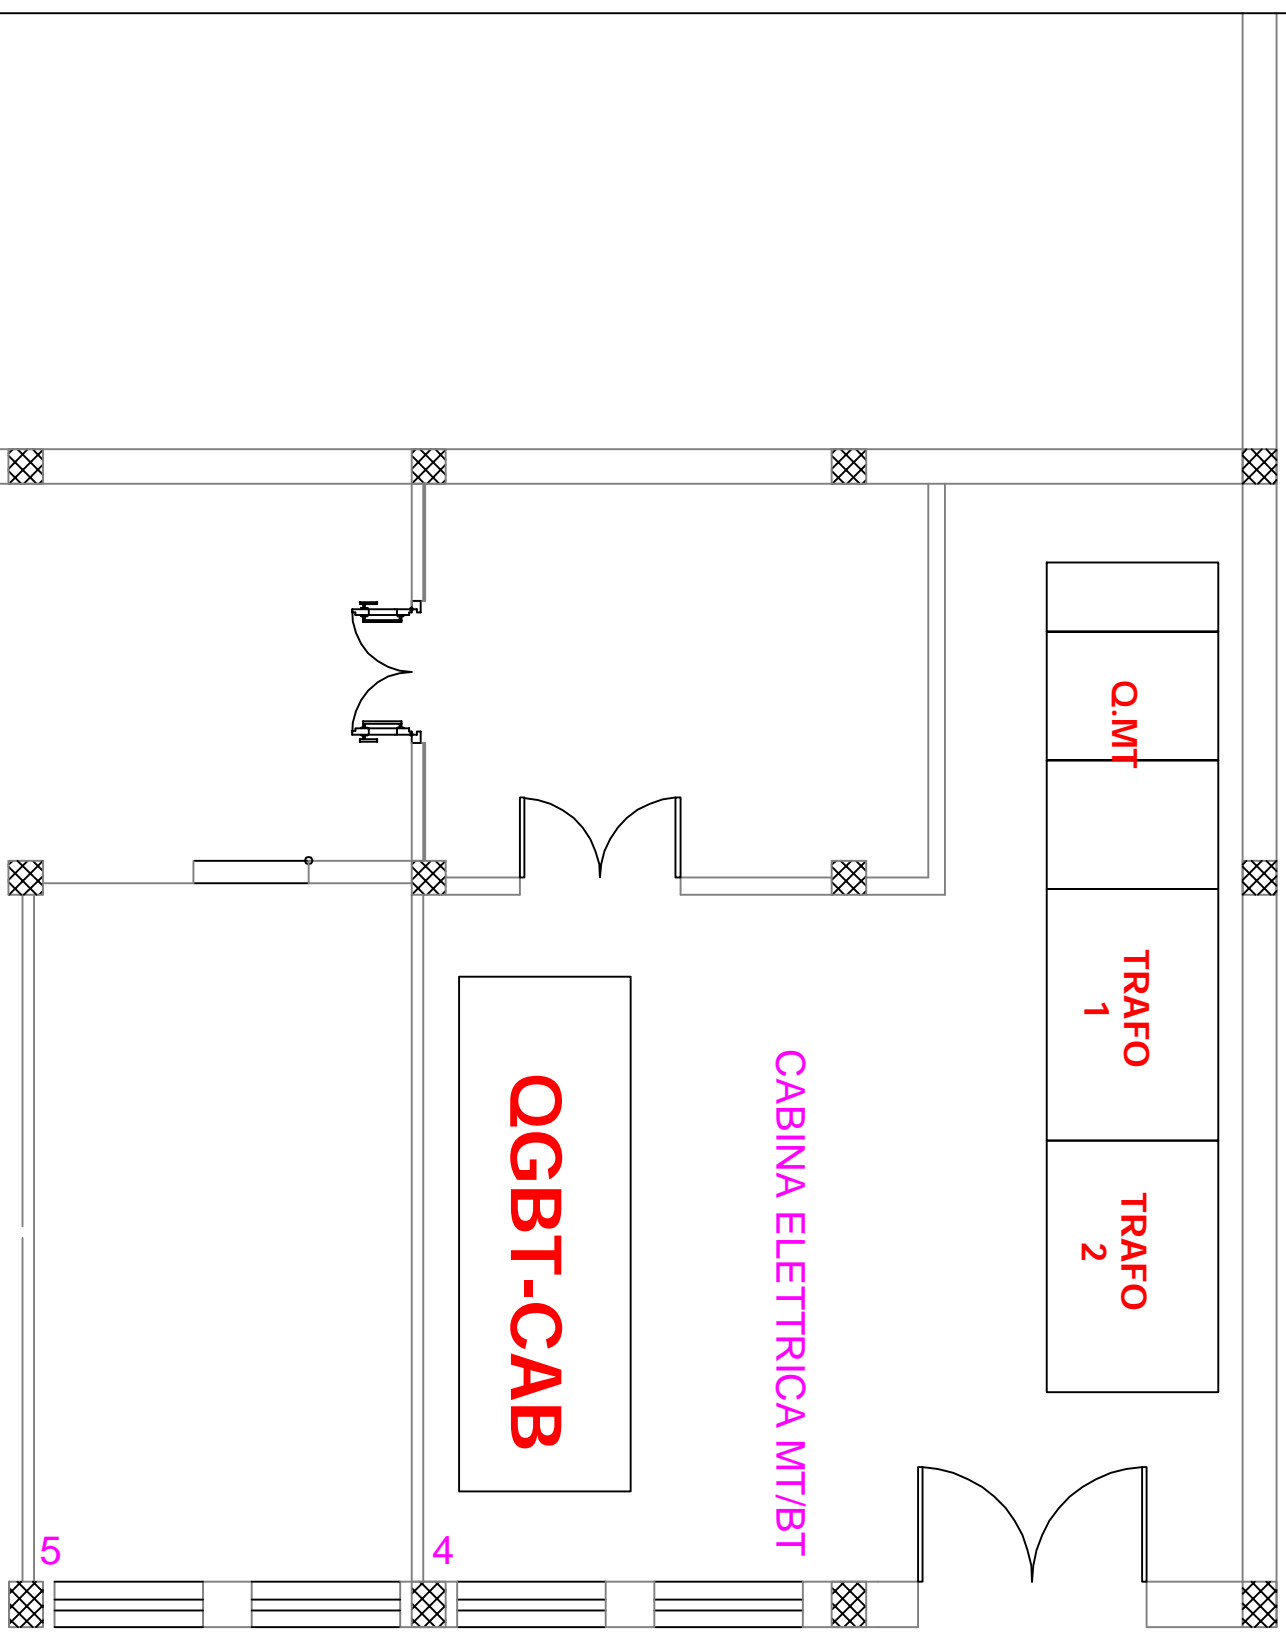


**UNIVERSITÀ DEGLI STUDI DI BARI**  
**CABINA ELETTRICA DI TRASFORMAZIONE MT/BT**  
**SMISTAMENTO "CSV" C/O FACOLTÀ DI VETERINARIA VALENZANO BARI**

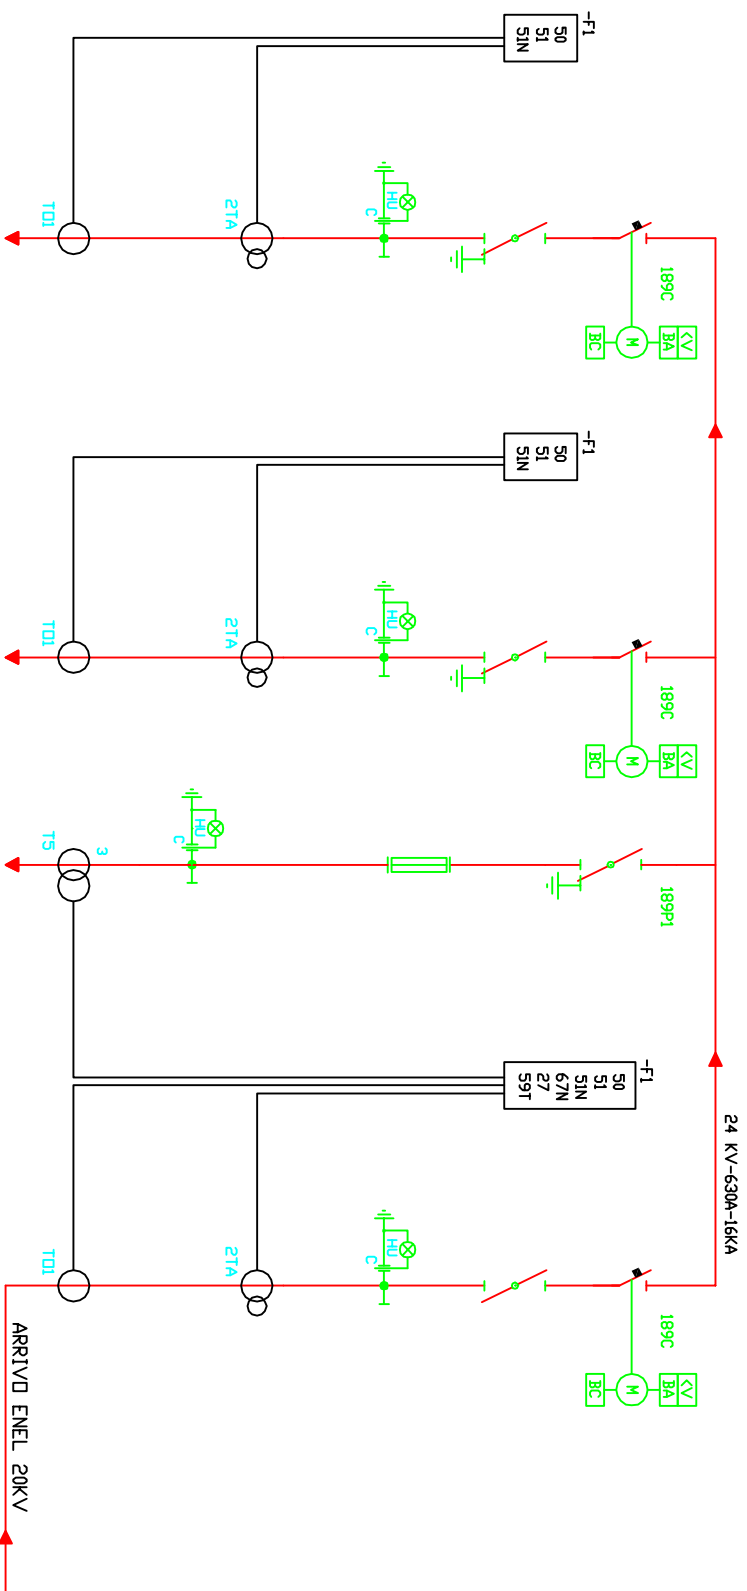


DENOMINAZIONE	CTV2 DSP VETERINARIO	CTV1 AULE	CELLA MISURE	ARRIVO LINEA
UNITA' Numero	LS1	LS1	TR	LS1
SERIE	-	-	-	-
TIPO	SIEMENS 3AH5	SIEMENS 3AH5	-	SIEMENS 3AH5
TENSIONE NOMINALE	24	24	-	24
CORRENTE NOMINALE	630	630	-	630
POTERE D'INTERRUZIONE	-	-	-	12,5
INTERRUTTORE	SIEMENS	-	-	-
TIPO	-	-	-	-
TENSIONE NOMINALE	630	630	200	-
CORRENTE NOMINALE	A	-	-	-
CORRENTE DI BREVE DURATA	KA	-	20000/V <sup>3</sup>	-
TRASFORNATORE DI TENSIONE	-	-	100/V <sup>3</sup>	-
FUSIBILI TAGLIA	-	-	100/V <sup>3</sup>	-
RELE DI PROTEZIONE	THYTRONIC SIF5600-2F200	THYTRONIC SIF5600-2F200	-	THYTRONIC SSG-P7ZAND
TRASFORNATORE TOROIDALE	50/1A-1VA CL3	50/1A-1VA CL3	-	100/1A-1VA SP20
TRASFORNATORE DI CORRENTE	-	-	-	300/1A-10VA SP30

**UNIVERSITÀ DEGLI STUDI DI BARI**  
**CABINA ELETTRICA DI TRASFORMAZIONE MT/BT**  
**FACOLTÀ DI VETERINARIA EDIFICIO AULE "CTV1" - VALENZANO (BA)**

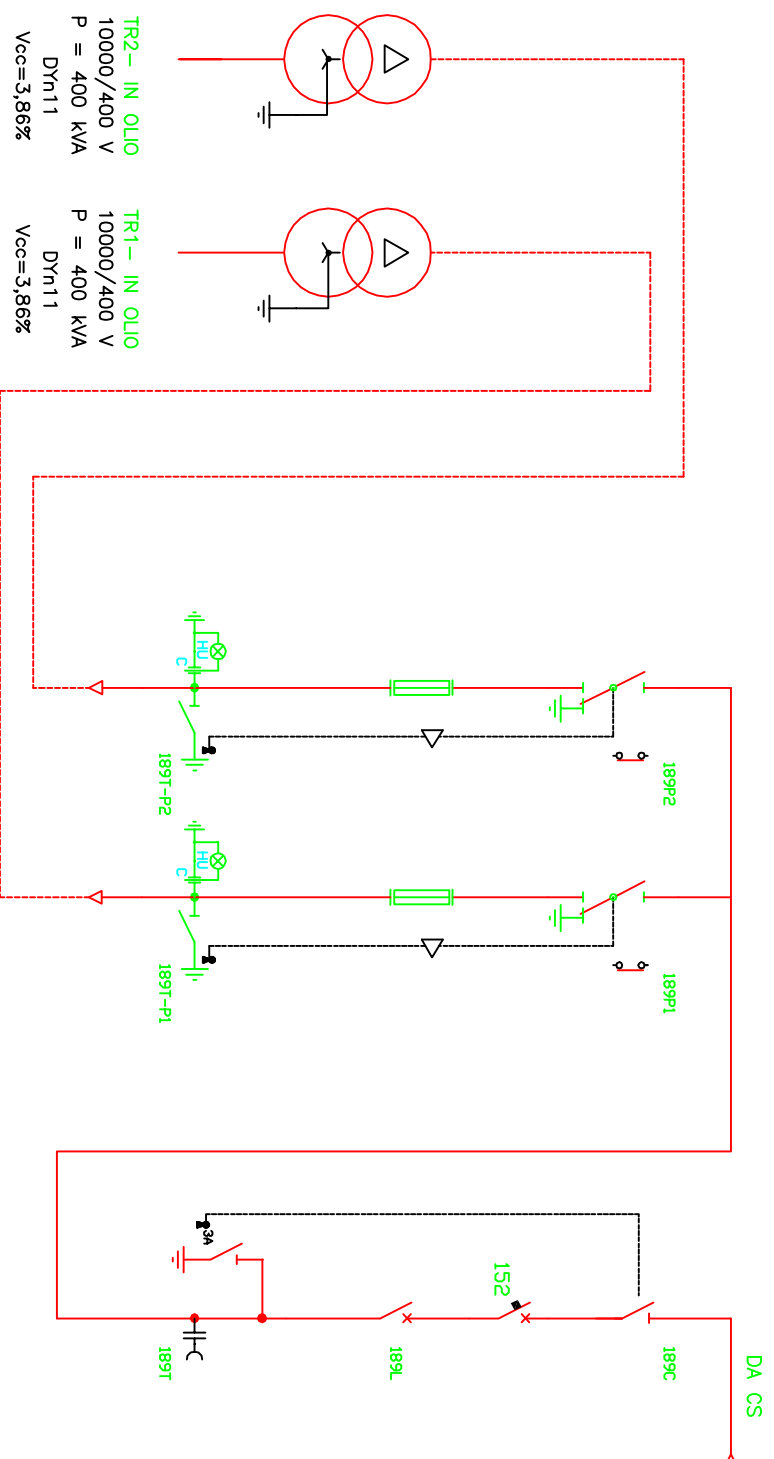


DENOMINAZIONE	TRASFORMATORE 2	TRASFORMATORE 1	SCOMPARTO PROTEZIONE TRAFD	SCOMPARTO PROTEZIONE TRAFD 1	DISPOSITIVO GENERALE
UNITA' Numero	5	4	3	2	1
SERIE	-	-	MESSINA	MESSINA	MESSINA
TIPO	-	-	-	-	VDR SACE
TENSIONE NOMINALE	10	10	24	24	24
CORRENTE NOMINALE	-	-	630	630	630
POTERE D'INTERRUZIONE	-	-	12,5	12,5	12,5
INTERRUZIONE	-	-	-	-	-
TENSIONE NOMINALE	-	-	24	24	24
CORRENTE NOMINALE	-	-	630	630	630
CORRENTE DI BREVE DURATA	-	-	16	16	16
FUSIBILI TAGLIA	-	-	-	-	-
RELE DI PROTEZIONE	-	-	-	-	INTERVENTO DIRETTO
TRASFORMATORE TOROIDALE	-	-	-	-	-
TRASFORMATORE DI CORRENTE OMOP.	-	-	-	-	-

**UNIVERSITÀ DEGLI STUDI DI BARI  
CABINA ELETTRICA DI TRASFORMAZIONE MT/BT  
FACOLTÀ DI MEDICINA VETERINARIA AULE "CTV1" DI VALENZANO (BA)**

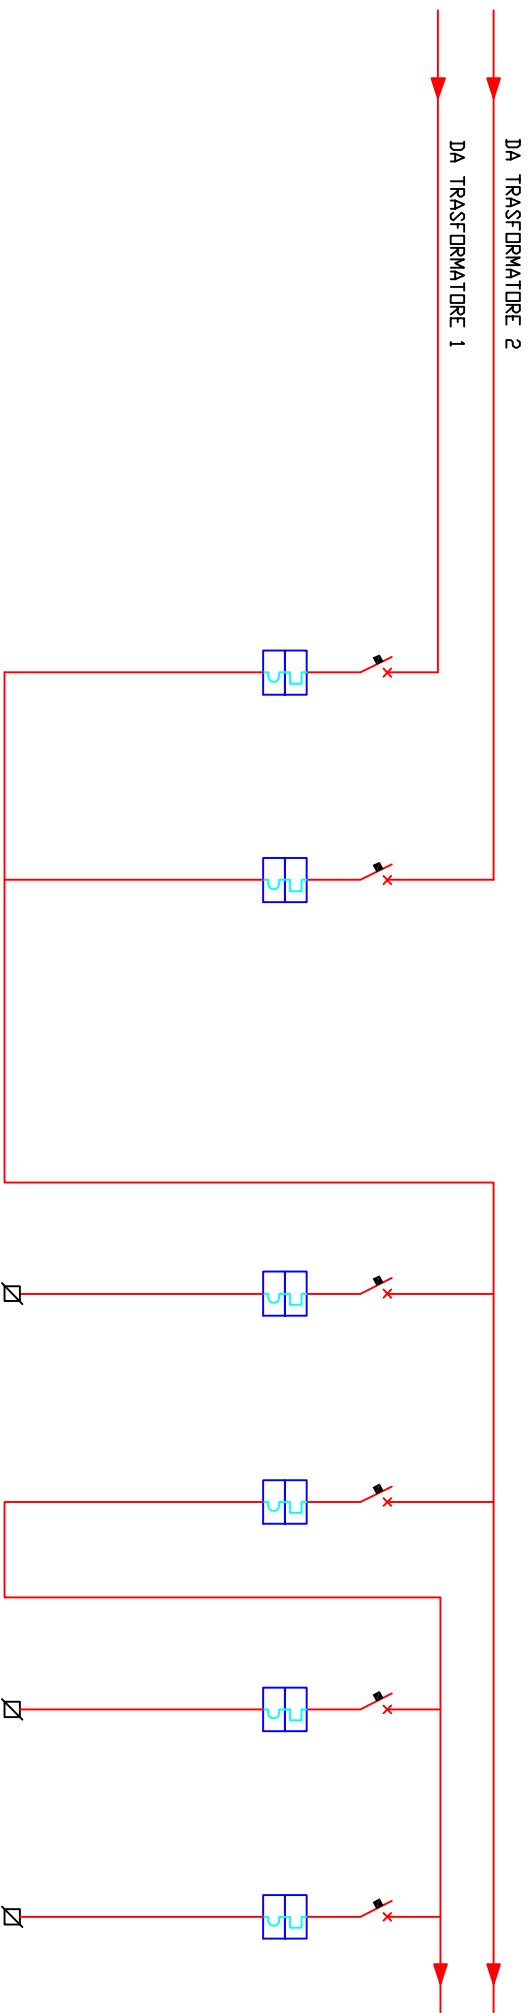


DENOMINAZIONE	ARRIVO DA TRASFORMATORE 1	ARRIVO DA TRASFORMATORE 2	SERVIZI AUX	GENERALE LUCE	ILLUMINAZIONE ESTERNA	QUADRO ZONA ACCESSO AL CAMPO
UNITA' Numero	1	2	3	4	5	6
SERIE	-	-	-	-	-	-
TIPO	-	-	-	-	-	-
TENSIONE NOMINALE	-	-	-	-	-	-
CORRENTE NOMINALE	4x630	4x630	4x200	4x500	4x100	4x100
POTERE D'INTERRUZIONE	25	25	200	200	12	12
INTERRUTTORE						
TIPO	-	-	-	-	-	-
TENSIONE NOMINALE	-	-	-	-	-	-
CORRENTE NOMINALE	-	-	-	-	-	-
CORRENTE DI BREVE DURATA	-	-	-	-	-	-
SEZIONATORE						
FUSIBILI TAGLIA	A	A	-	-	-	-
RELE TERMICO (h)	A	A	-	-	-	-
TARATURA RELE DIFFERENZIALE	A	A	-	-	-	-
TRASFORMATORE TOROIDALE	-	-	-	-	-	-
TRASFORMATORE DI CORRENTE OMOP.	-	-	-	-	-	-

**UNIVERSITÀ DEGLI STUDI DI BARI**  
**CABINA ELETTRICA DI TRASFORMAZIONE MT/BT**  
**FACOLTÀ DI MEDICINA VETERINARIA AULE "CTV1" DI VALENZANO (BA)**

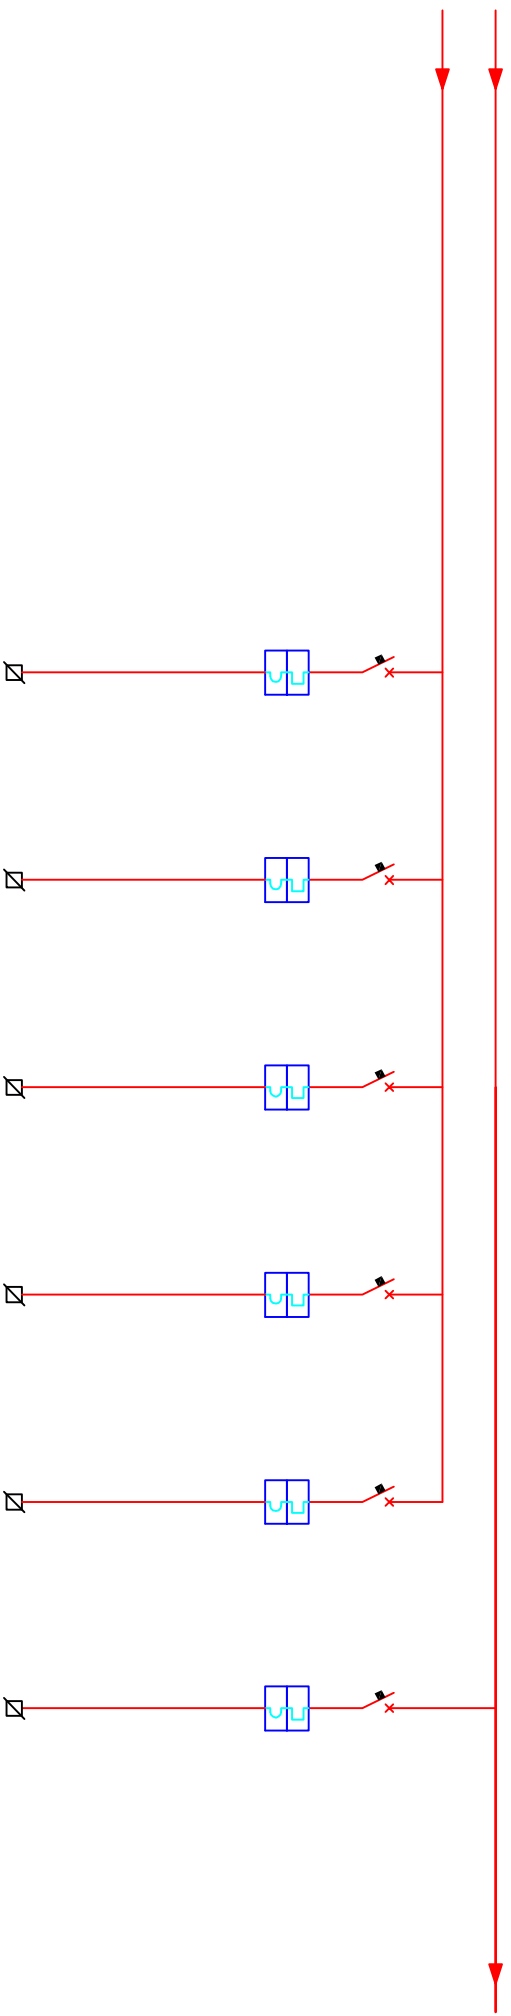


DENOMINAZIONE		SOTTOQUADRO 9	DIREZIONE DIPARTIMENTO	SOTTOQUADRO A	SOTTOQUADRO C	GRUPPO FRIGD
UNITA' Numero		7		10	11	12
SERIE		-		-	-	-
TIPO		-		-	-	-
TENSIONE NOMINALE		-		-	-	-
CORRENTE NOMINALE		4x100	4x100	4x250	4x250	4x800
POTERE D'INTERRUZIONE		12	12	25	25	50
INTERRUTTORE		-		-	-	-
TIPO		-		-	-	-
TENSIONE NOMINALE		-		-	-	-
CORRENTE NOMINALE		-		-	-	-
CORRENTE DI BREVE DURATA		-		-	-	-
SEZIONATORE		-		-	-	-
FUSIBILI TAGLIA		-		-	-	-
RELE TERMICO (h)		-		-	-	-
TARATURA RELE DIFFERENZIALE		-		-	-	-
TRASFORMATORE TOROIDALE		-		-	-	-
TRASFORMATORE DI CORRENTE OMOP.		-		-	-	-

**UNIVERSITÀ DEGLI STUDI DI BARI**  
**CABINA ELETTRICA DI TRASFORMAZIONE MT/BT**  
**FACOLTÀ DI MEDICINA VETERINARIA AULE "CTV1" DI VALENZANO (BA)**

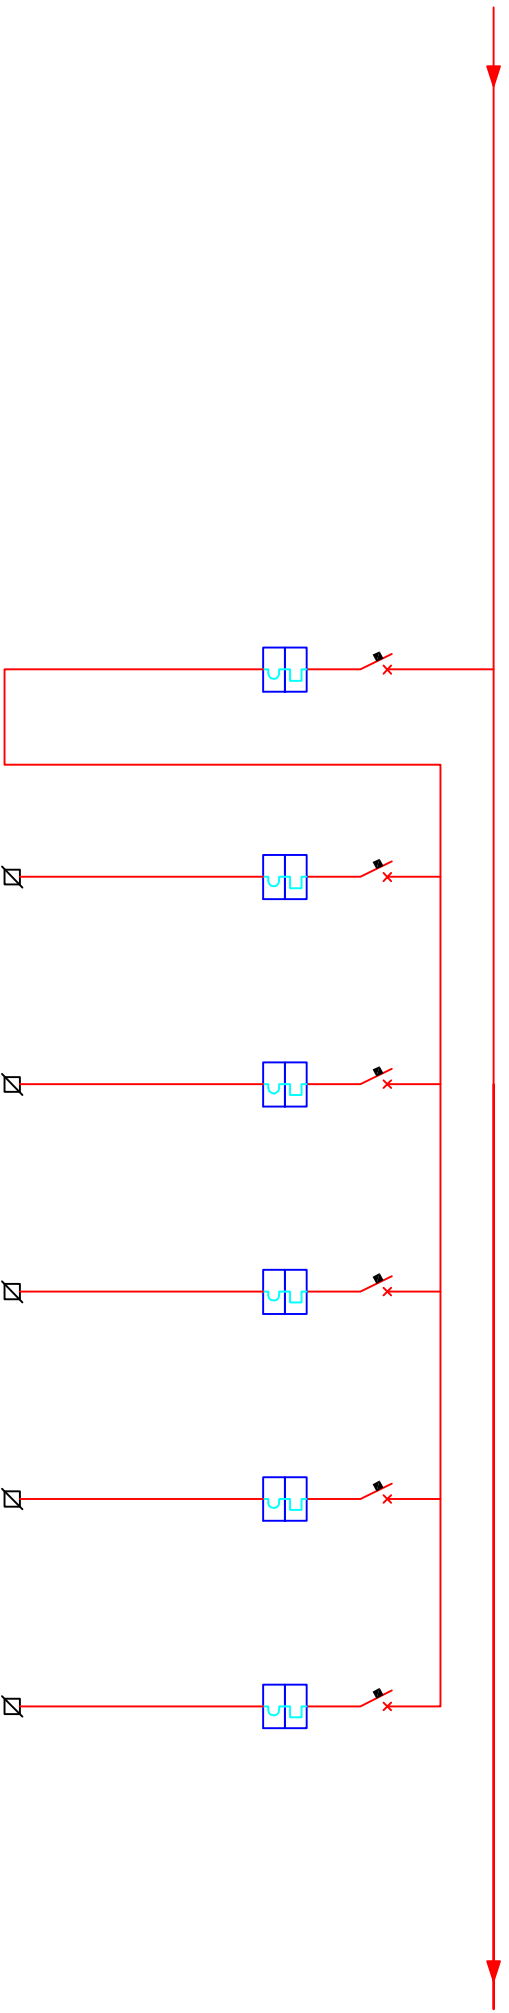

DENOMINAZIONE	GENERALE	CENTRALE IDRICA	CENTRALE TERMICA	IMP. PRESSURIZZAT. ANTINCENDIO	LINEA POMPA SOLLEVAMENTO	QUADRO RIFASAMENTO AUTOMATICO
UNITA' Numero	13	14	15	16	17	18
SERIE	-	-	-	-	-	250KVAR
TIPO	-	-	-	-	-	-
TENSIONE NOMINALE	-	-	-	-	-	-
CORRENTE NOMINALE	4x800	4x100	4x100	4x100	4x250	-
POTERE D'INTERRUZIONE	200	12	12	12	25	-
INTERRUTTORE	-	-	-	-	-	-
TIPO	-	-	-	-	-	-
TENSIONE NOMINALE	-	-	-	-	-	-
CORRENTE NOMINALE	-	-	-	-	-	-
CORRENTE DI BREVE DURATA	-	-	-	-	-	-
SEZIONATORE	-	-	-	-	-	-
FUSIBILI TAGLIA	-	-	-	-	-	-
RELE TERMICO (h)	-	-	-	-	-	-
TARATURA RELE DIFFERENZIALE	-	-	-	-	-	-
TRASFORMATORE TOROIDALE	-	-	-	-	-	-
TRASFORMATORE DI CORRENTE OMOP.	-	-	-	-	-	-


**UNIVERSITÀ DEGLI STUDI DI BARI**  
**CABINA ELETTRICA DI TRASFORMAZIONE MT/BT**  
**FACOLTÀ DI MEDICINA VETERINARIA AULE "CTV1" DI VALENZANO (BA)**

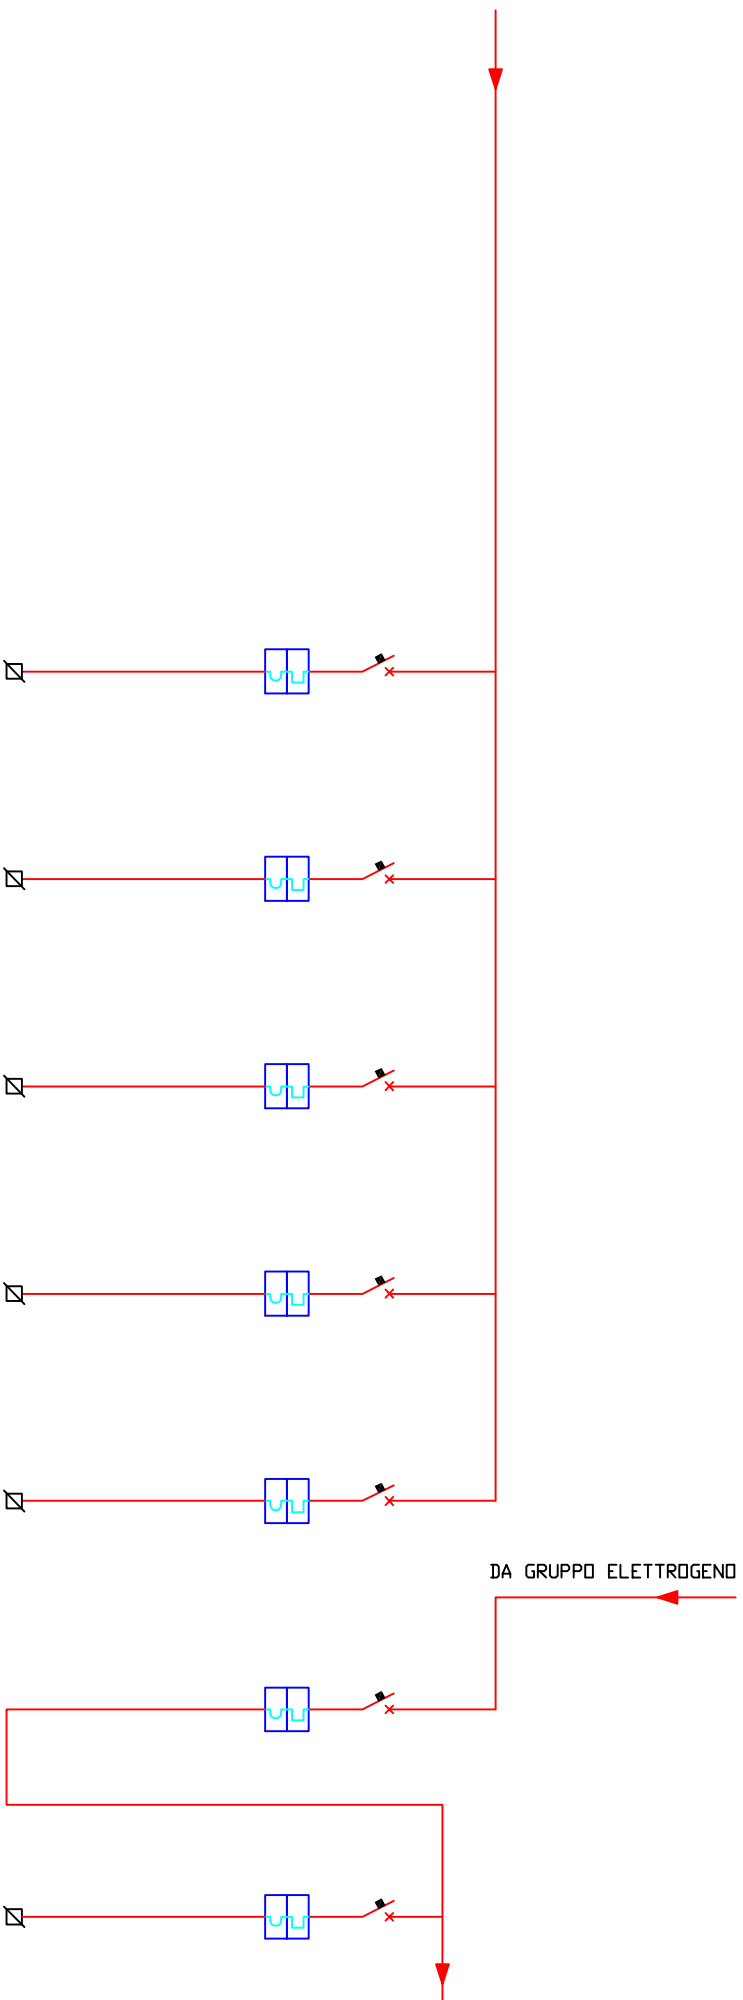

DENOMINAZIONE	SOTTOQUADRO C	AL GRUPPO ELETTROGENO	SOTTOQUADRO A	SOTTOQUADRO B	ARCHIVIO	DAL GRUPPO ELETTROGENO	PADIGLIONE VINCI
UNITA' Numero	19	20	21	22	23	24	25
SERIE	-	-	-	-	-	-	-
TIPO	-	-	-	-	-	-	-
TENSIONE NOMINALE	-	-	-	-	-	-	-
CORRENTE NOMINALE	4x400	4x400	4x400	4x250	4x250	-	4x630
POTERE D'INTERRUZIONE	30	30	30	25	25	-	35
INTERRUTTORE	-	-	-	-	-	-	-
TIPO	-	-	-	-	-	-	-
TENSIONE NOMINALE	-	-	-	-	-	-	-
CORRENTE NOMINALE	-	-	-	-	-	-	-
CORRENTE DI BREVE DURATA	-	-	-	-	-	-	-
SEZIONATORE	-	-	-	-	-	-	-
FUSIBILI TAGLIA	-	-	-	-	-	-	-
RELE TERMICO (h)	-	-	-	-	-	-	-
TARATURA RELE DIFFERENZIALE	-	-	-	-	-	-	-
TRASFORMATORE TOROIDALE	-	-	-	-	-	-	-
TRASFORMATORE DI CORRENTE OMOP.	-	-	-	-	-	-	-



**UNIVERSITÀ DEGLI STUDI DI BARI  
CABINA ELETTRICA DI TRASFORMAZIONE MT/BT  
FACOLTÀ DI MEDICINA VETERINARIA AULE "CTV1" DI VALENZANO (BA)**

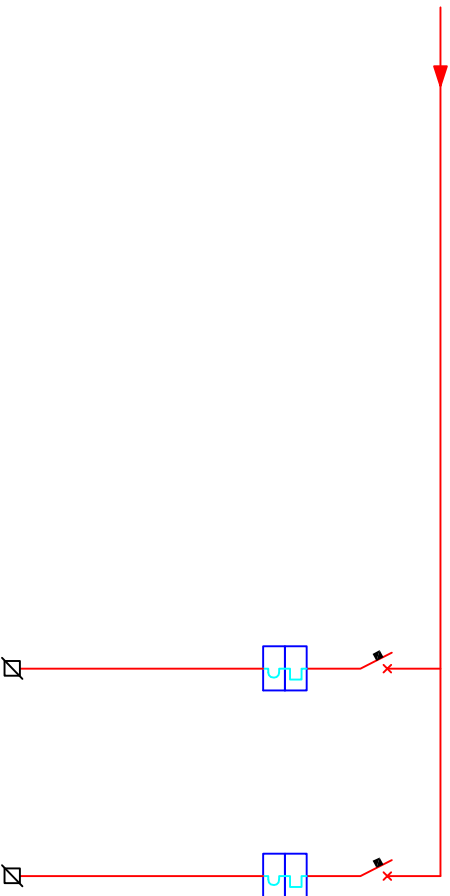

DENOMINAZIONE		Q.A.	LAB. VETERINARIO II LOTTO					
UNITA' Numero		26	27					
SERIE		-	-					
TIPO		-	-					
TENSIONE NOMINALE		-	-					
CORRENTE NOMINALE		4x50	4x630					
POTERE D'INTERUZIONE		25	35					
INTERRUTTORE		-	-					
TIPO		-	-					
TENSIONE NOMINALE		-	-					
CORRENTE NOMINALE		-	-					
CORRENTE DI BREVE DURATA		-	-					
SEZIONATORE		-	-					
FUSIBILI TAGLIA		-	-					
RELE TERMICO (h)		-	-					
TARATURA RELE DIFFERENZIALE		-	-					
TRASFORMATORE TOROIDALE		-	-					
TRASFORMATORE DI CORRENTE OMOP.		-	-					