


PIANTA PIANO SECONDO

PIAZZA CESARE BATTISTI

BIBLIOTECA - Sez. Scienze Filosofiche

VIA CRISANZIO

VIA NICOLAI

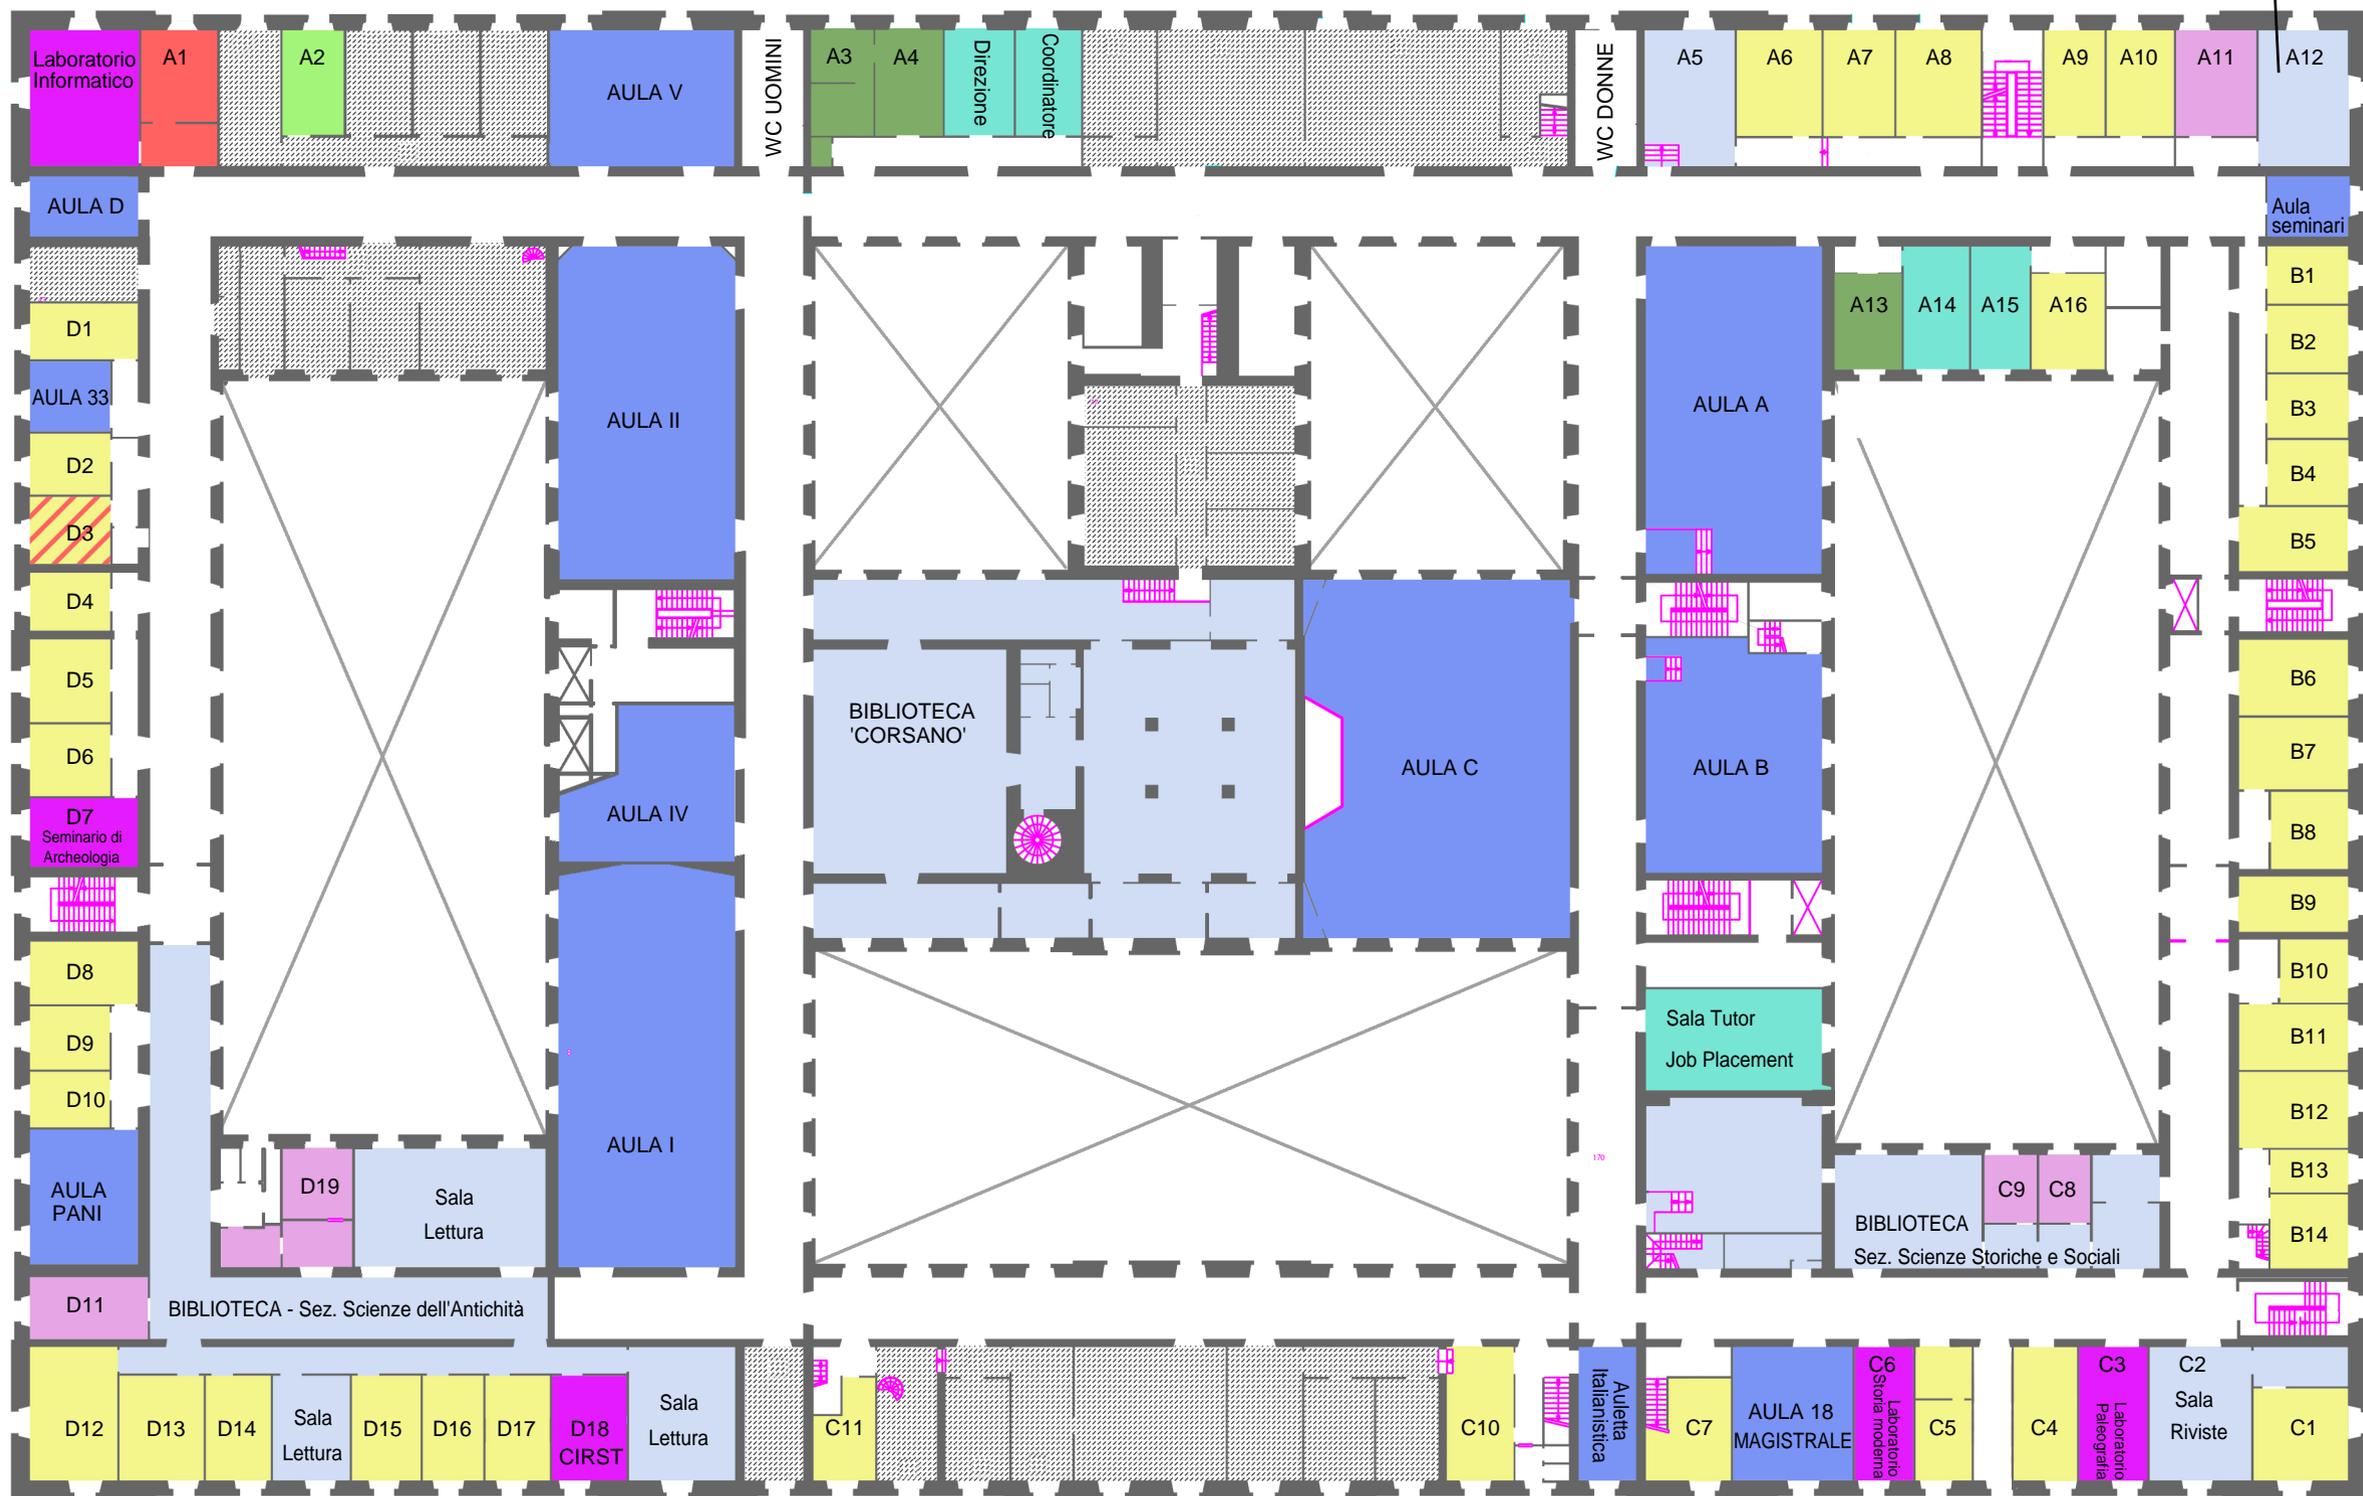

PIAZZA UMBERTO